


riool tekening

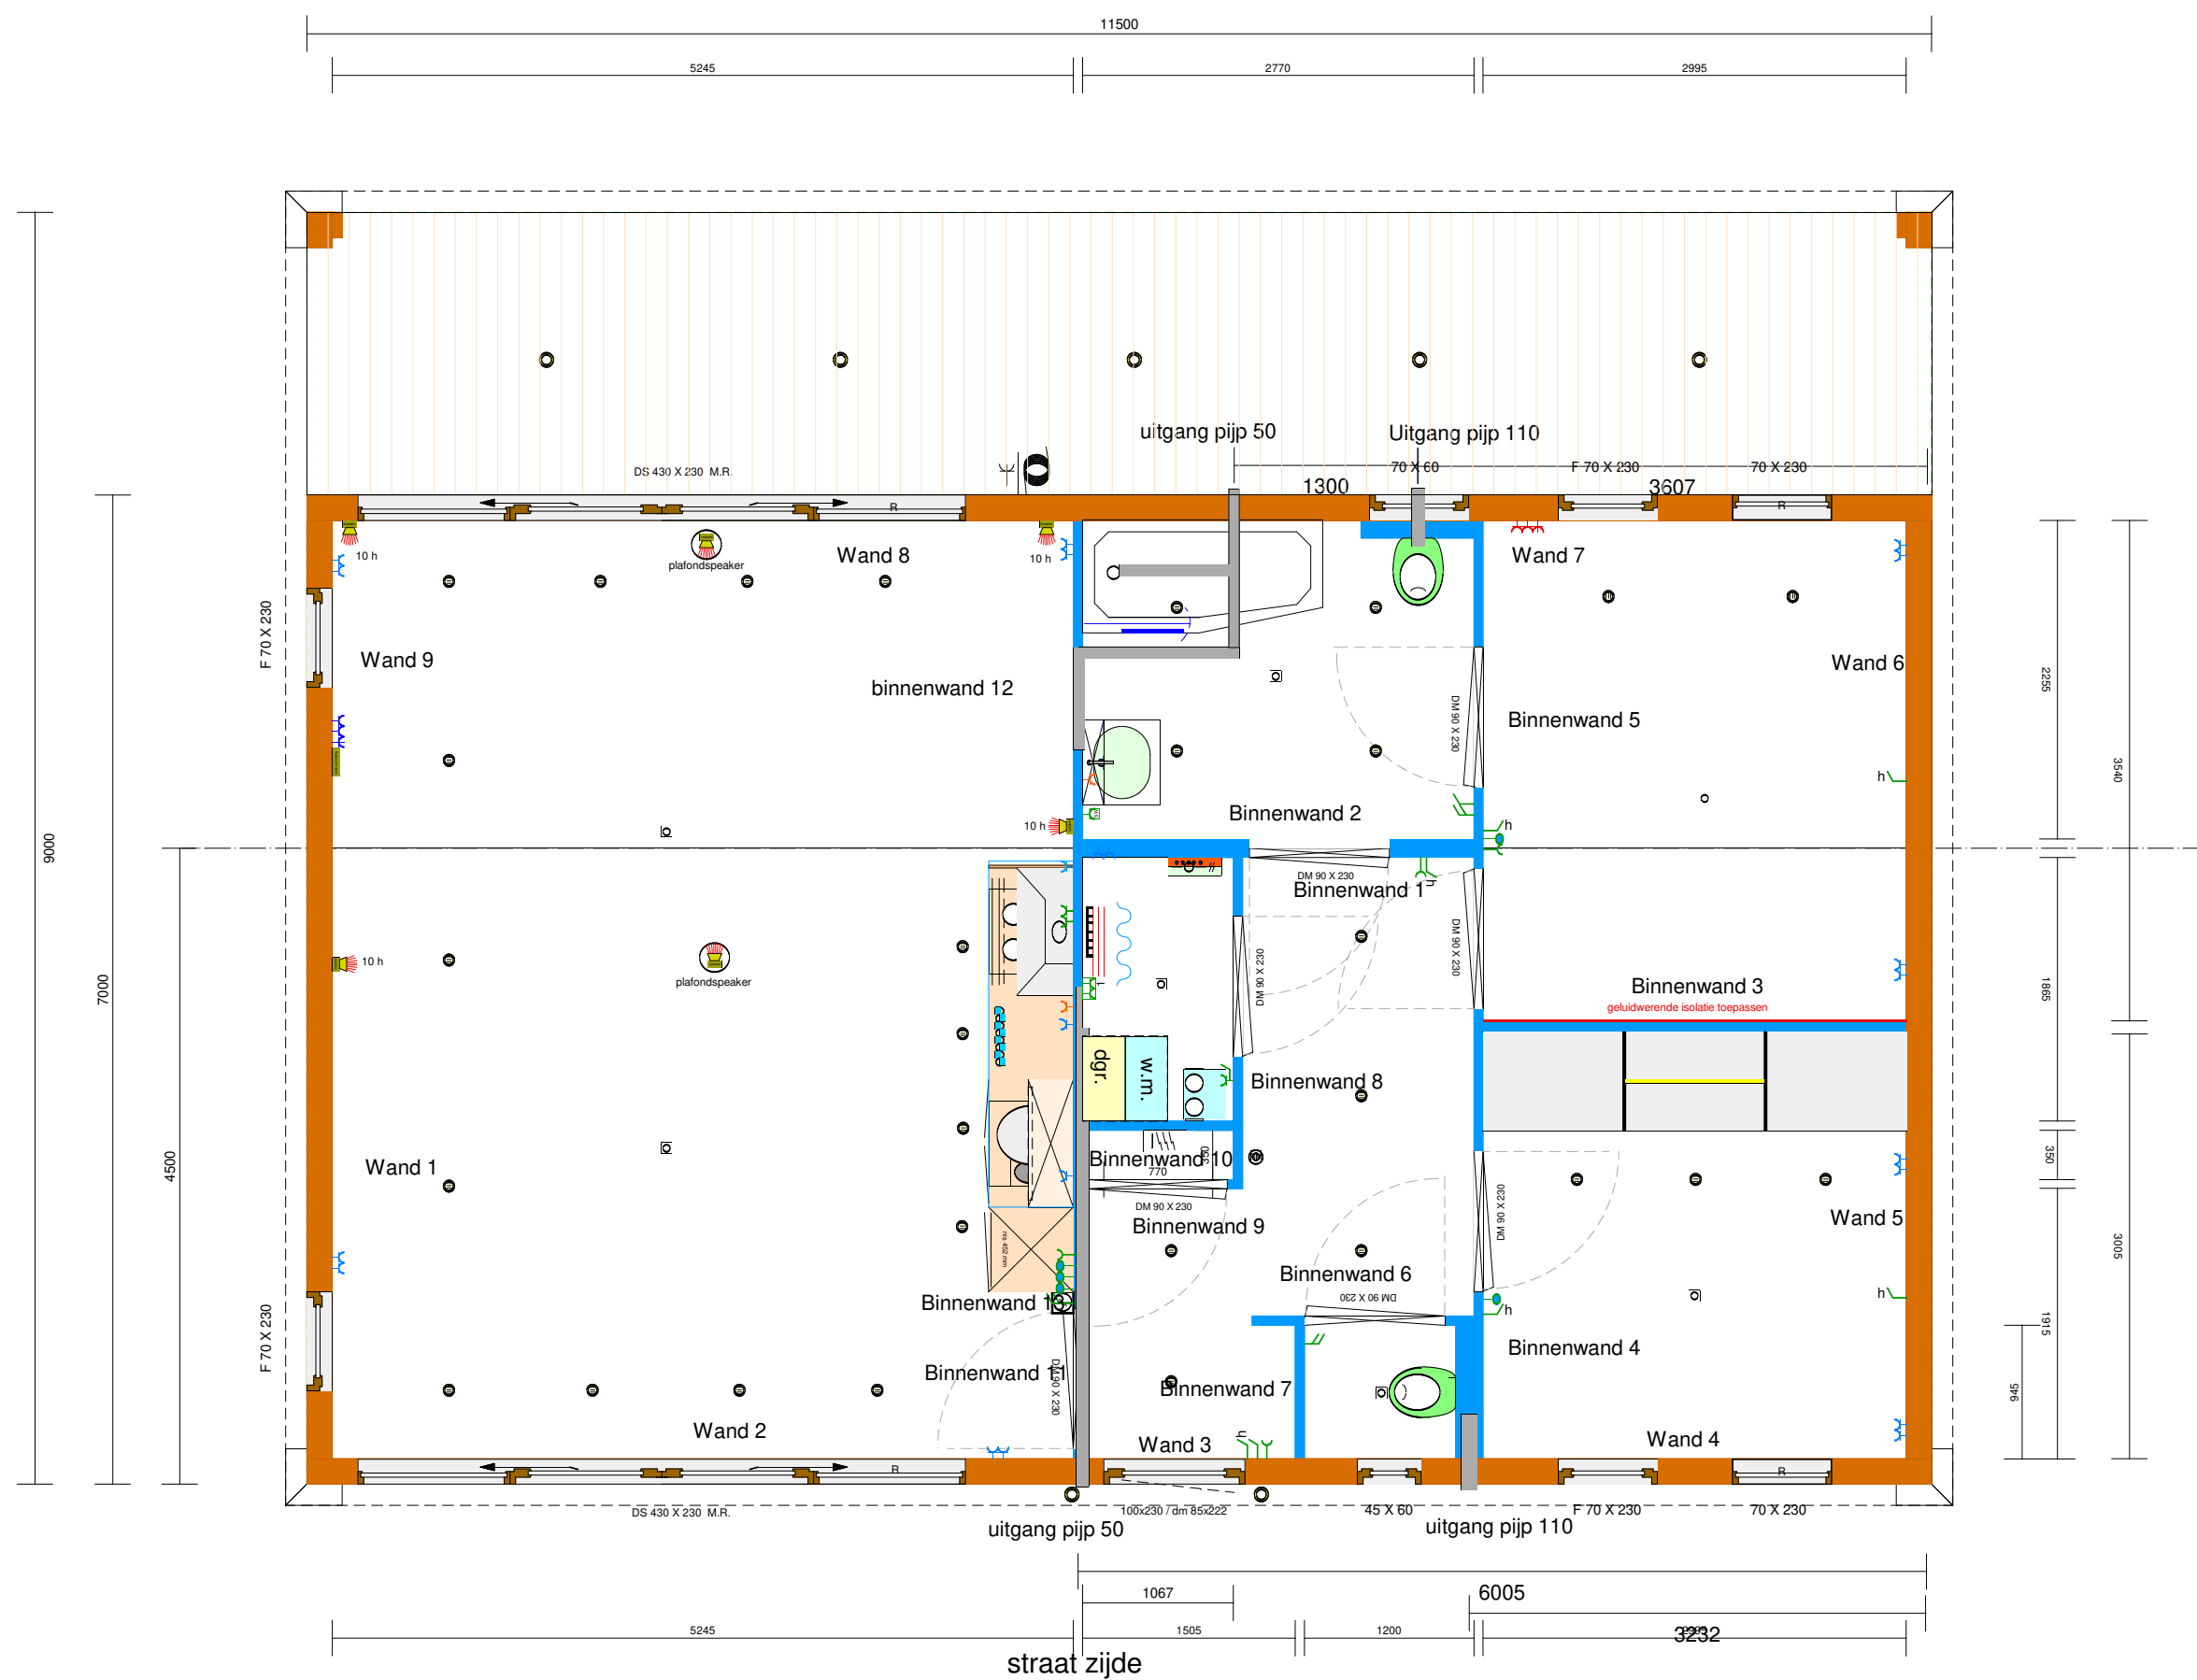

Wijzigingen :			
A :	00-00-000	E :	
B :		F :	
C :		G :	
D :		H :	

Datum :	5-6-2017
Schaal :	1:50
Formaat :	A 3
Gecontr. :	
Getekend :	J.O.

Oprichtgever :	Starline Mobile Bungalows
Model :	CUBE
Indelingscode :	n.v.t.

Locatie :	Nederland
Tekening nr. :	n.v.t.

