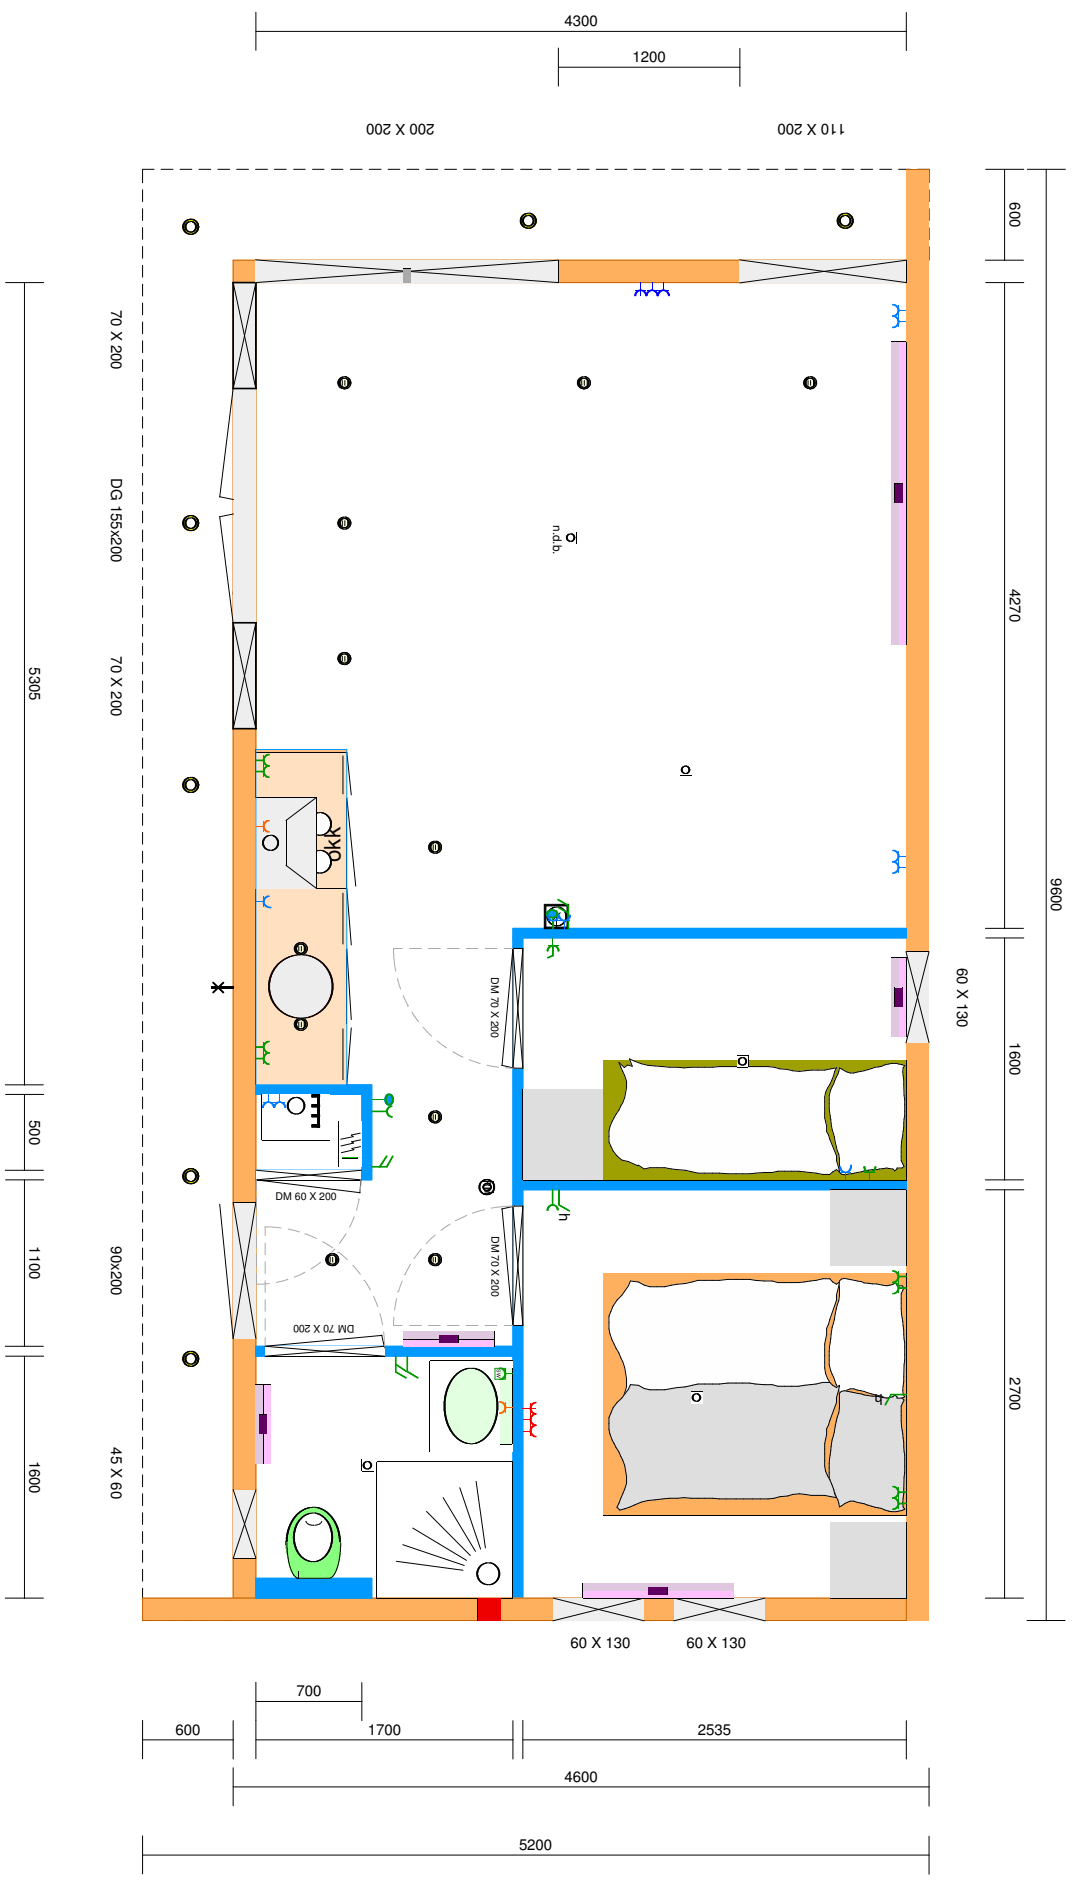

STARLINE
mobiele bungalows

Locatie	Reek	**Opdrachtgever** :	Starline	**Datum** : 13-10-2016	**Wijzigingen :**
Tekening nr.	n.v.t.	**Model** :	Tiny House 9 x 4,5	**Schaal** : 1:50	**A :** 00-00-000 **E :**
		Indelingscode :	n.v.t.	**Formaat** : A 3	**B :** **F :**
				Gecontr. : -	**C :** **G :**
				Getekend : J.O.	**D :** **H :**

001