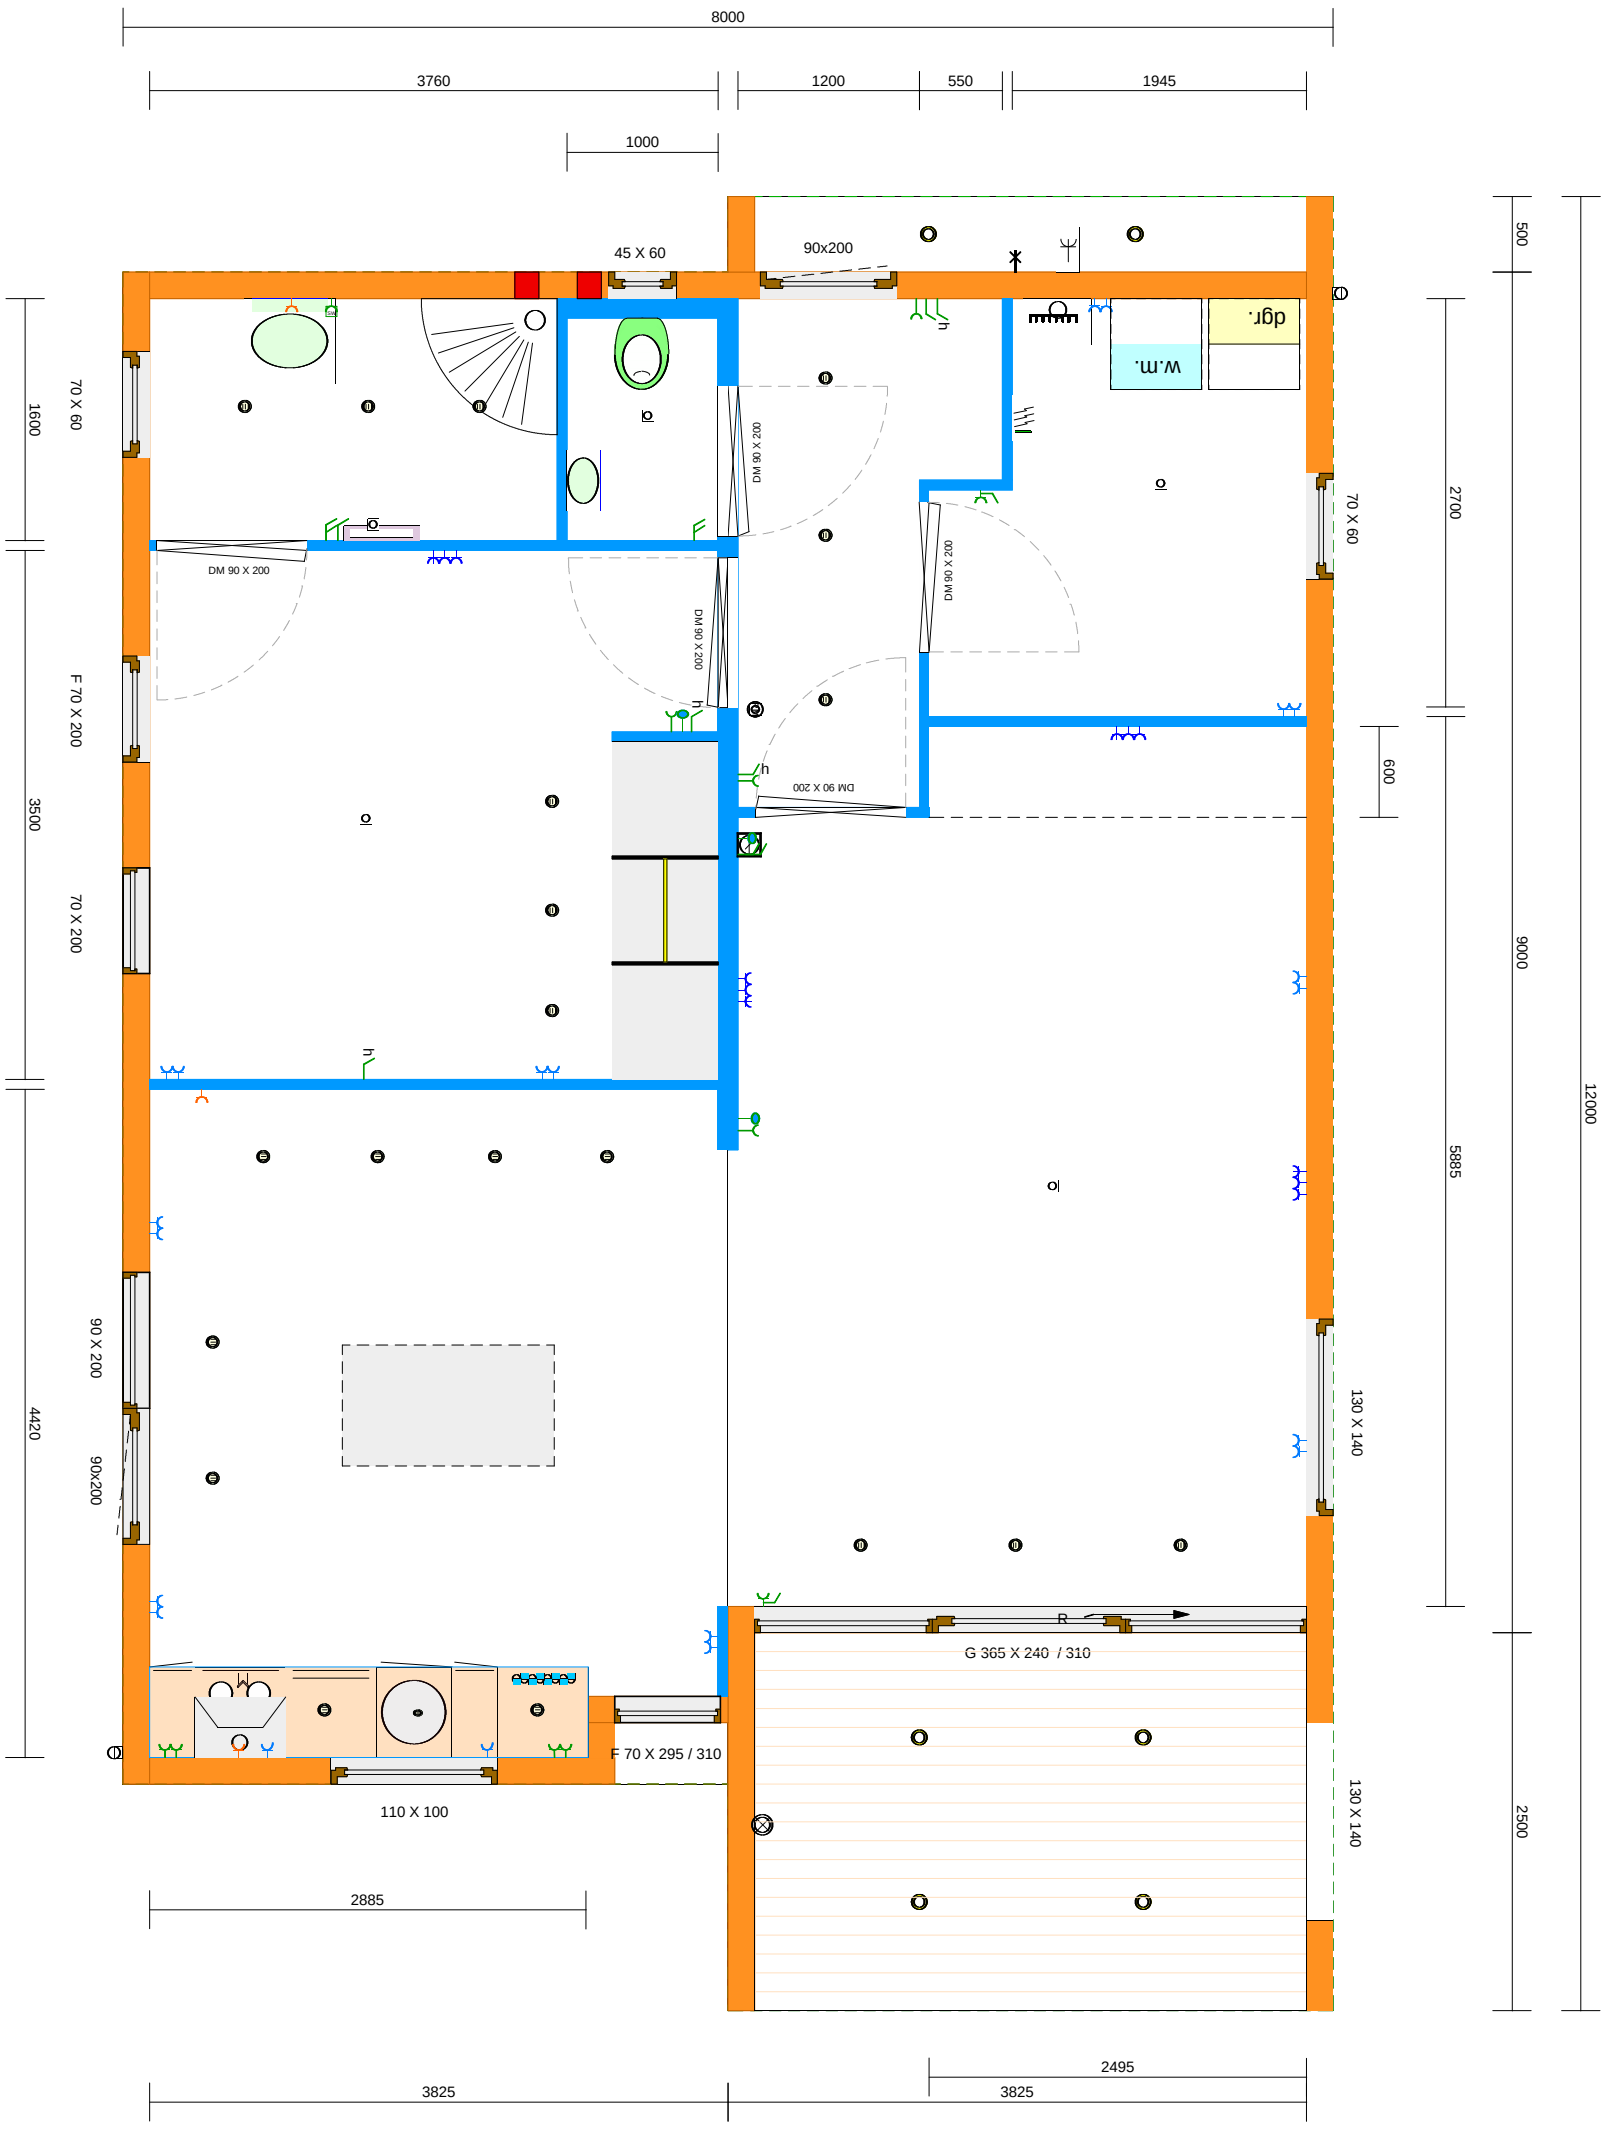

STARLINE
mobiele bungalows

Locatie LOCATIE	**Opdrachtgever** : Starline Mobielebungalows	**Datum** : 15-6-2017	**Wijzigingen :**	
		Schaal : 1:50	**A :** 00-00-000	**E :**
Tekening nr. n.v.t.	**Model** : Moderato	**Formaat** : A 3	**B :**	**F :**
		Gecontr. : -	**C :**	**G :**
	Indelingscode : n.v.t.	**Getekend** : J.O.	**D :**	**H :**