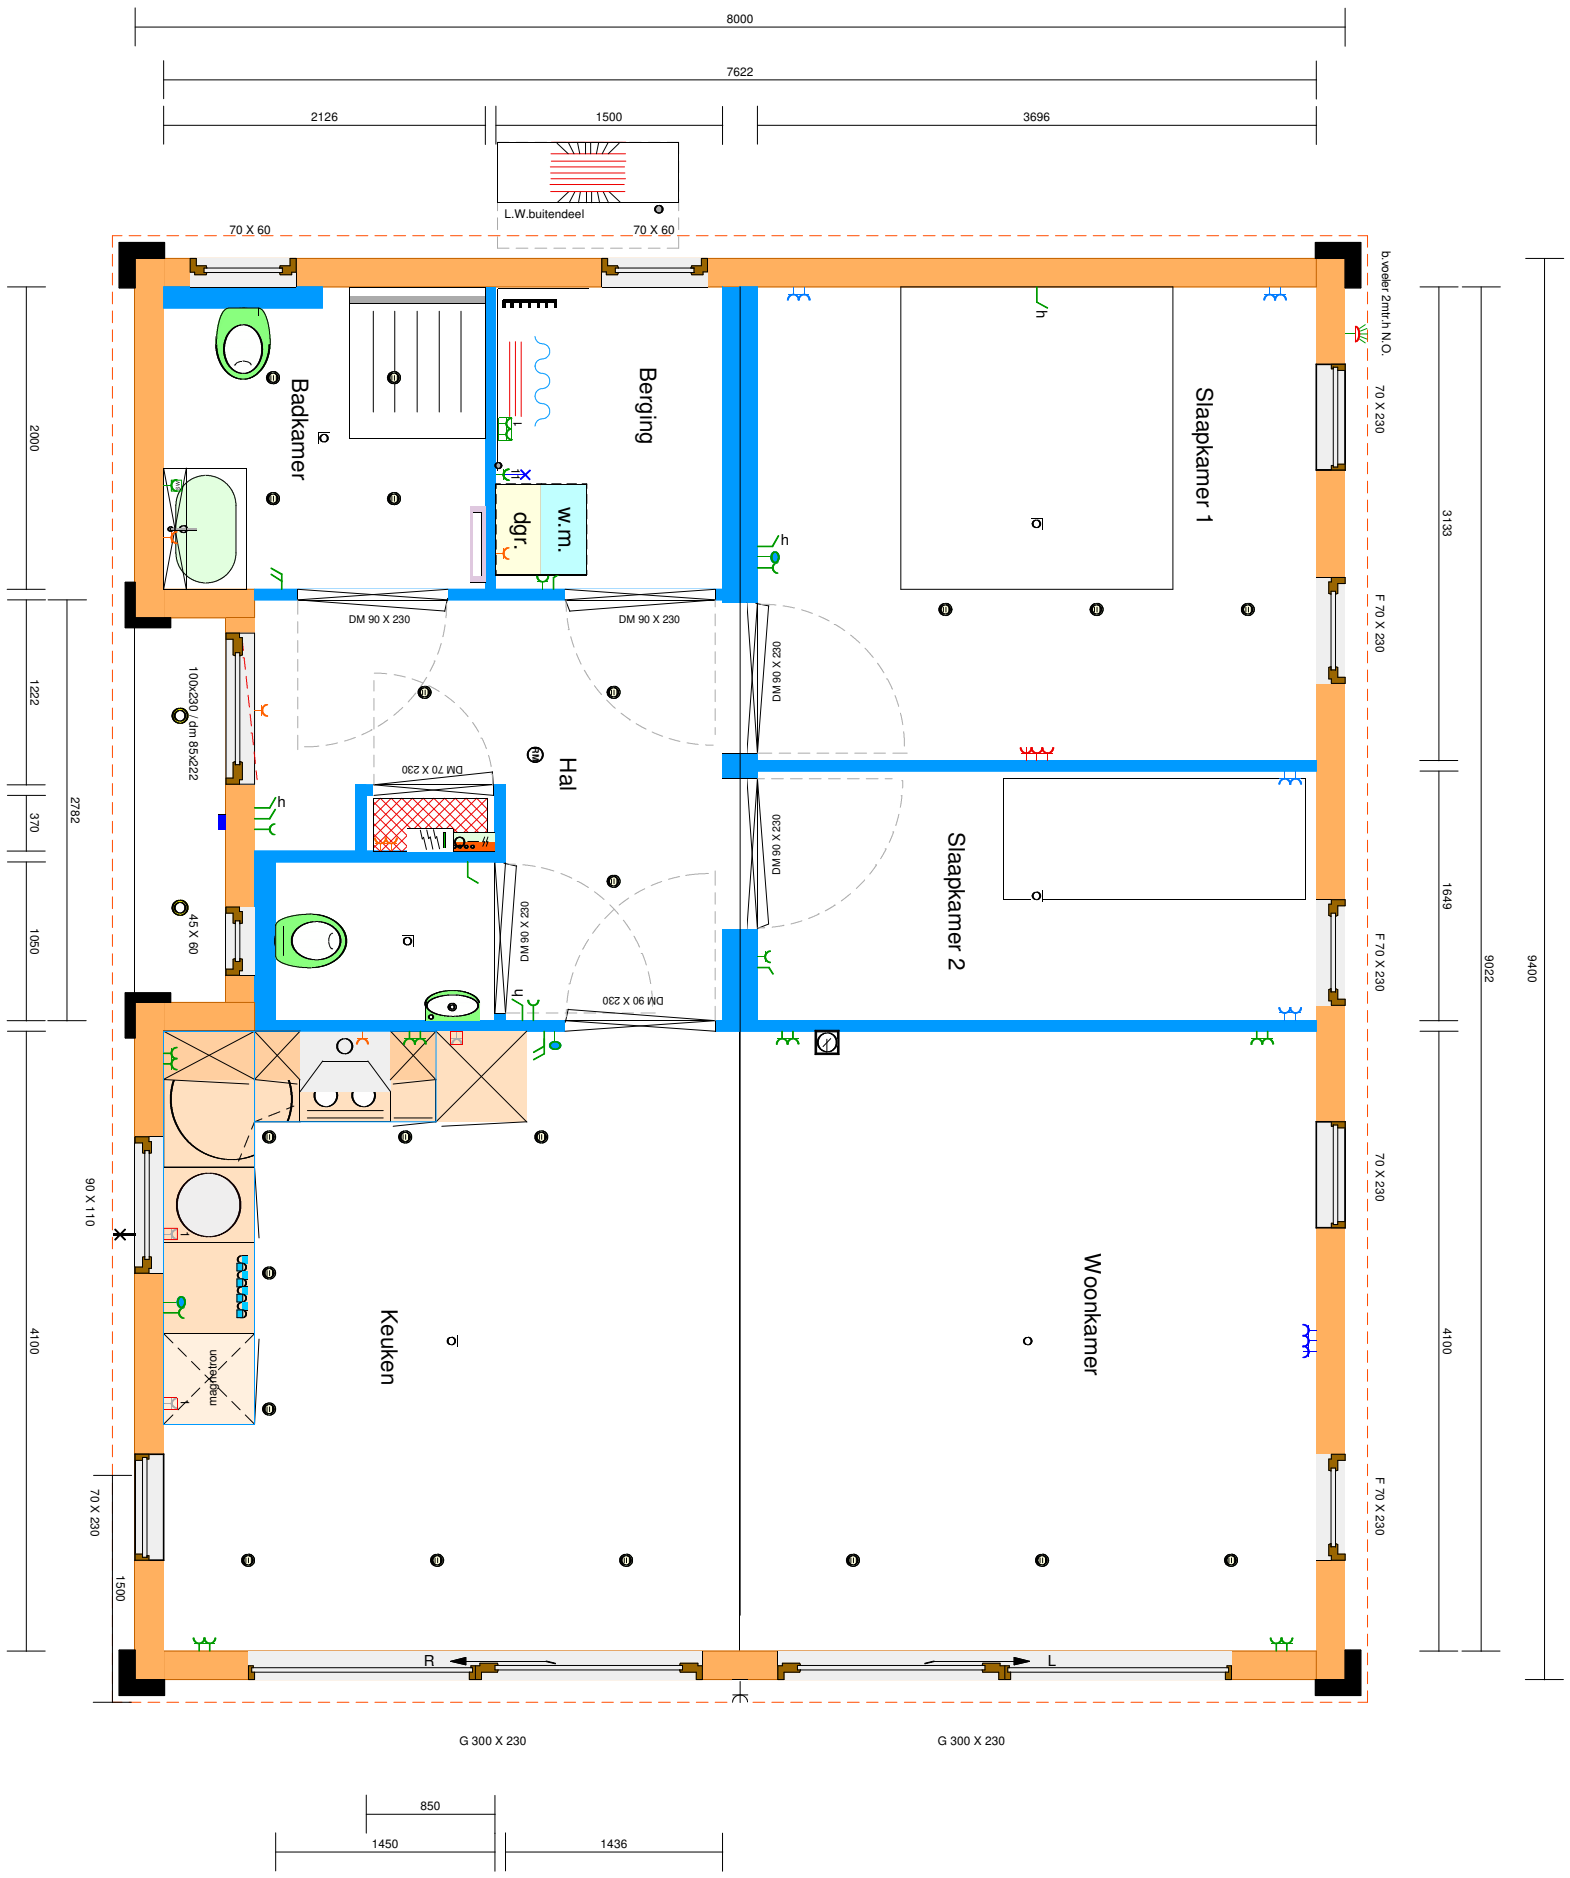

STARLINE
mobiele bungalows

Locatie LOCATIE	**Opdrachtgever** : Starline Mobiele Bungalows	**Datum** : 04-12-2018	**Wijzigingen :**	
Tekening nr. n.v.t.	**Model** : Cube M 75	**Schaal** : 1:50	**A :** 00-00-000	**E :**
	Indelingscode : n.v.t.	**Formaat** : A 3	**B :**	**F :**
		Gecontr. : -	**C :**	**G :**
		Getekend : MvO	**D :**	**H :**