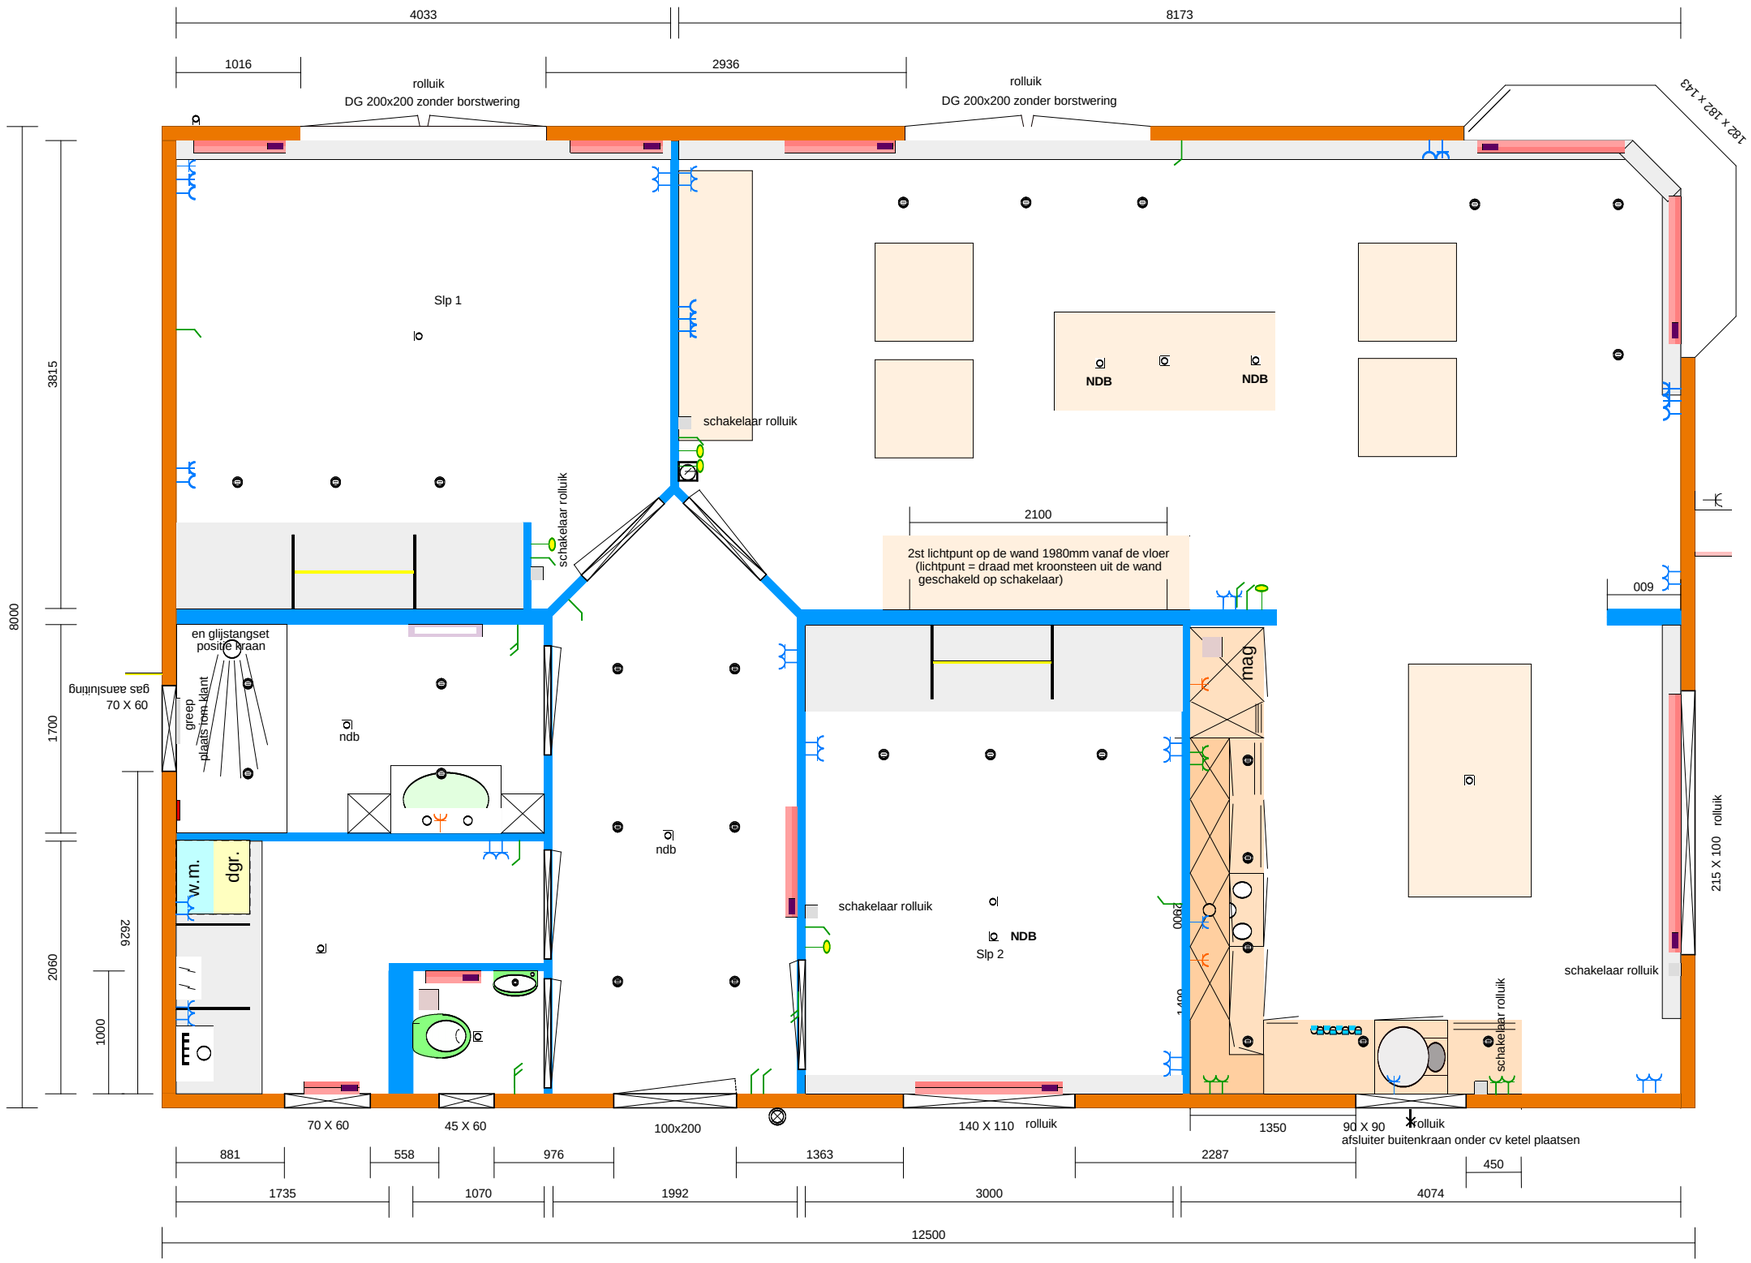

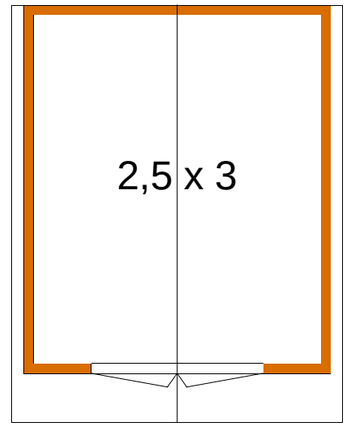

Wijzigingen :				
A : 16-07-2010	E :			
B : 27-08-2010	F :			
C :	G :			
D :	H :			

Datum : 20-6-2010				
Schaal : 1:50				
Formaat : A3				
Gecontr. : -				
Getekend : J.O.				

Opdrachtgever : Fam . v.d. Wouw			
Model : 13 x 8 Prisma			
Indelingscode : n.v.t.			

Locatie Nederheide		Tekening nr. 1	

STARLINE
mobiele bungalows